


1月度現場作業完了

— 施工完了箇所

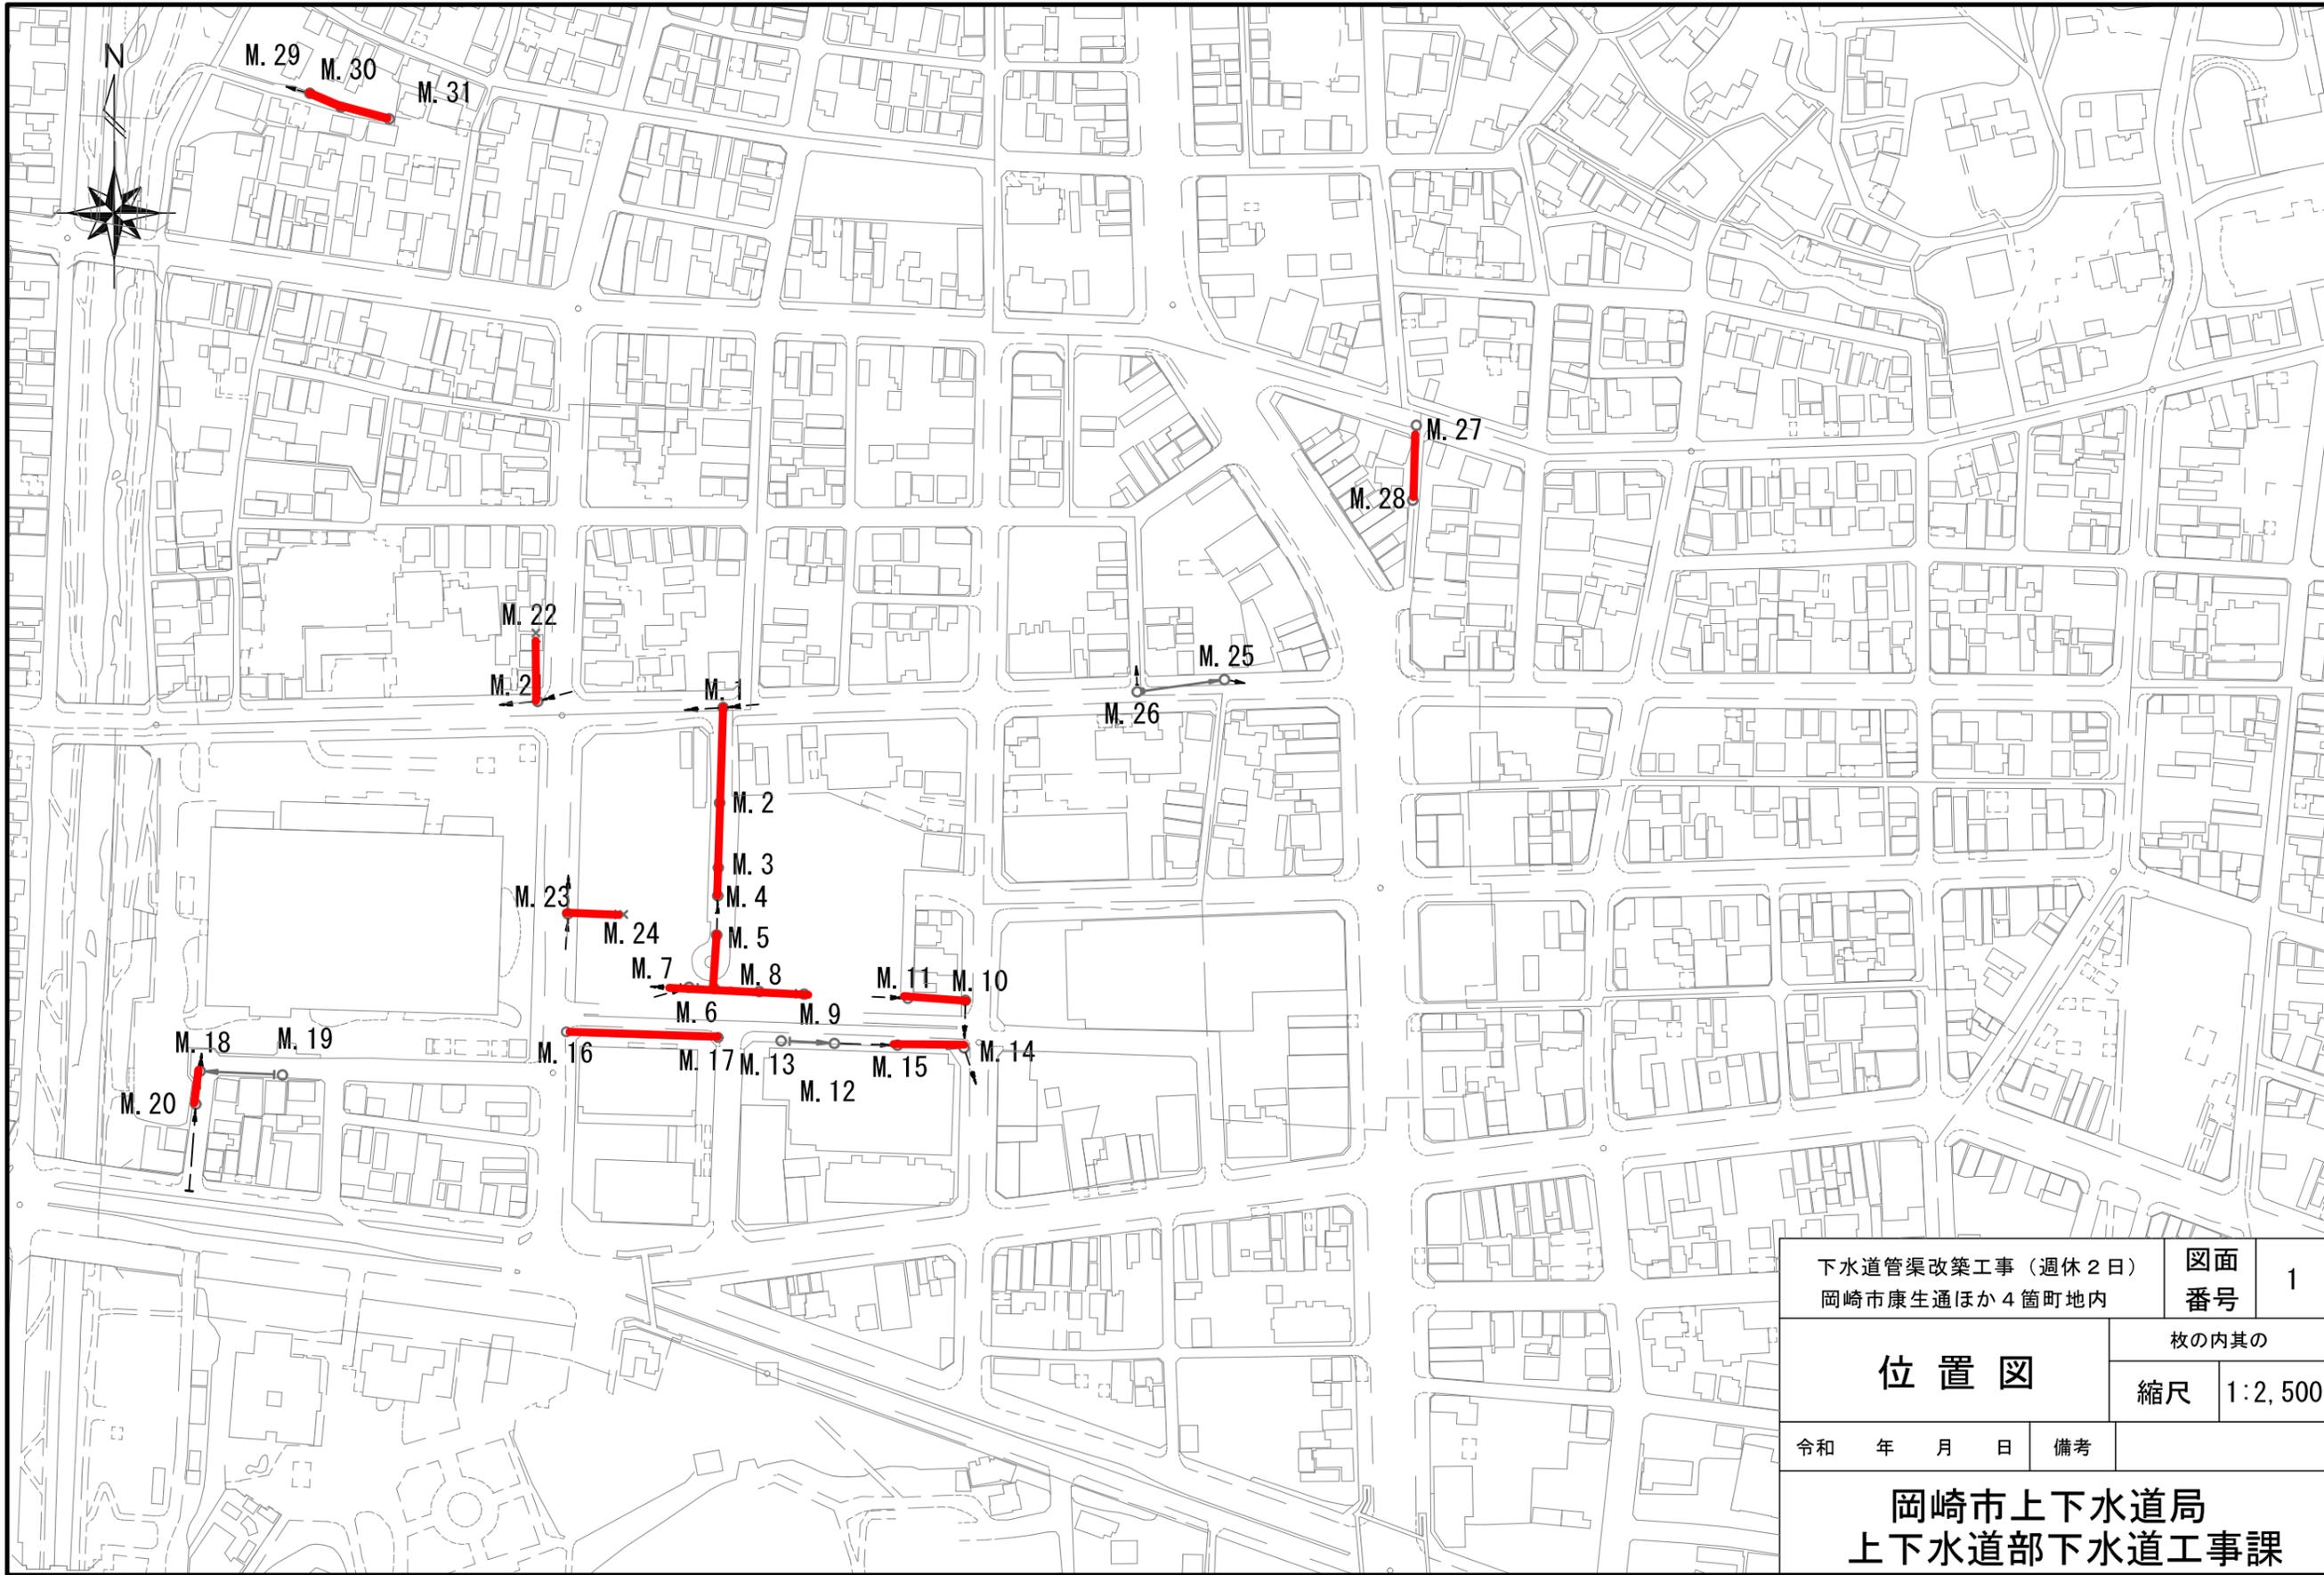

下水道管渠改築工事（週休2日） 岡崎市康生通ほか4箇町地内		図面 番号	1
位置図		枚の内其の	
		縮尺	1:2,500
令和	年	月	日
備考			
岡崎市上下水道局 上下水道部下水道工事課			