


9 月 度 進 捗 状 況

工 事 名 : 下水道管渠改築工事
工 事 場 所 : 岡崎市針崎町ほか4箇町地内
工 事 概 要 : 工事延長 L=260.0m 管渠更生工 φ350~700 L=244.7m

浦上建設株式会社
現場代理人 加藤 正喜

[illegible]

工事予定箇所図

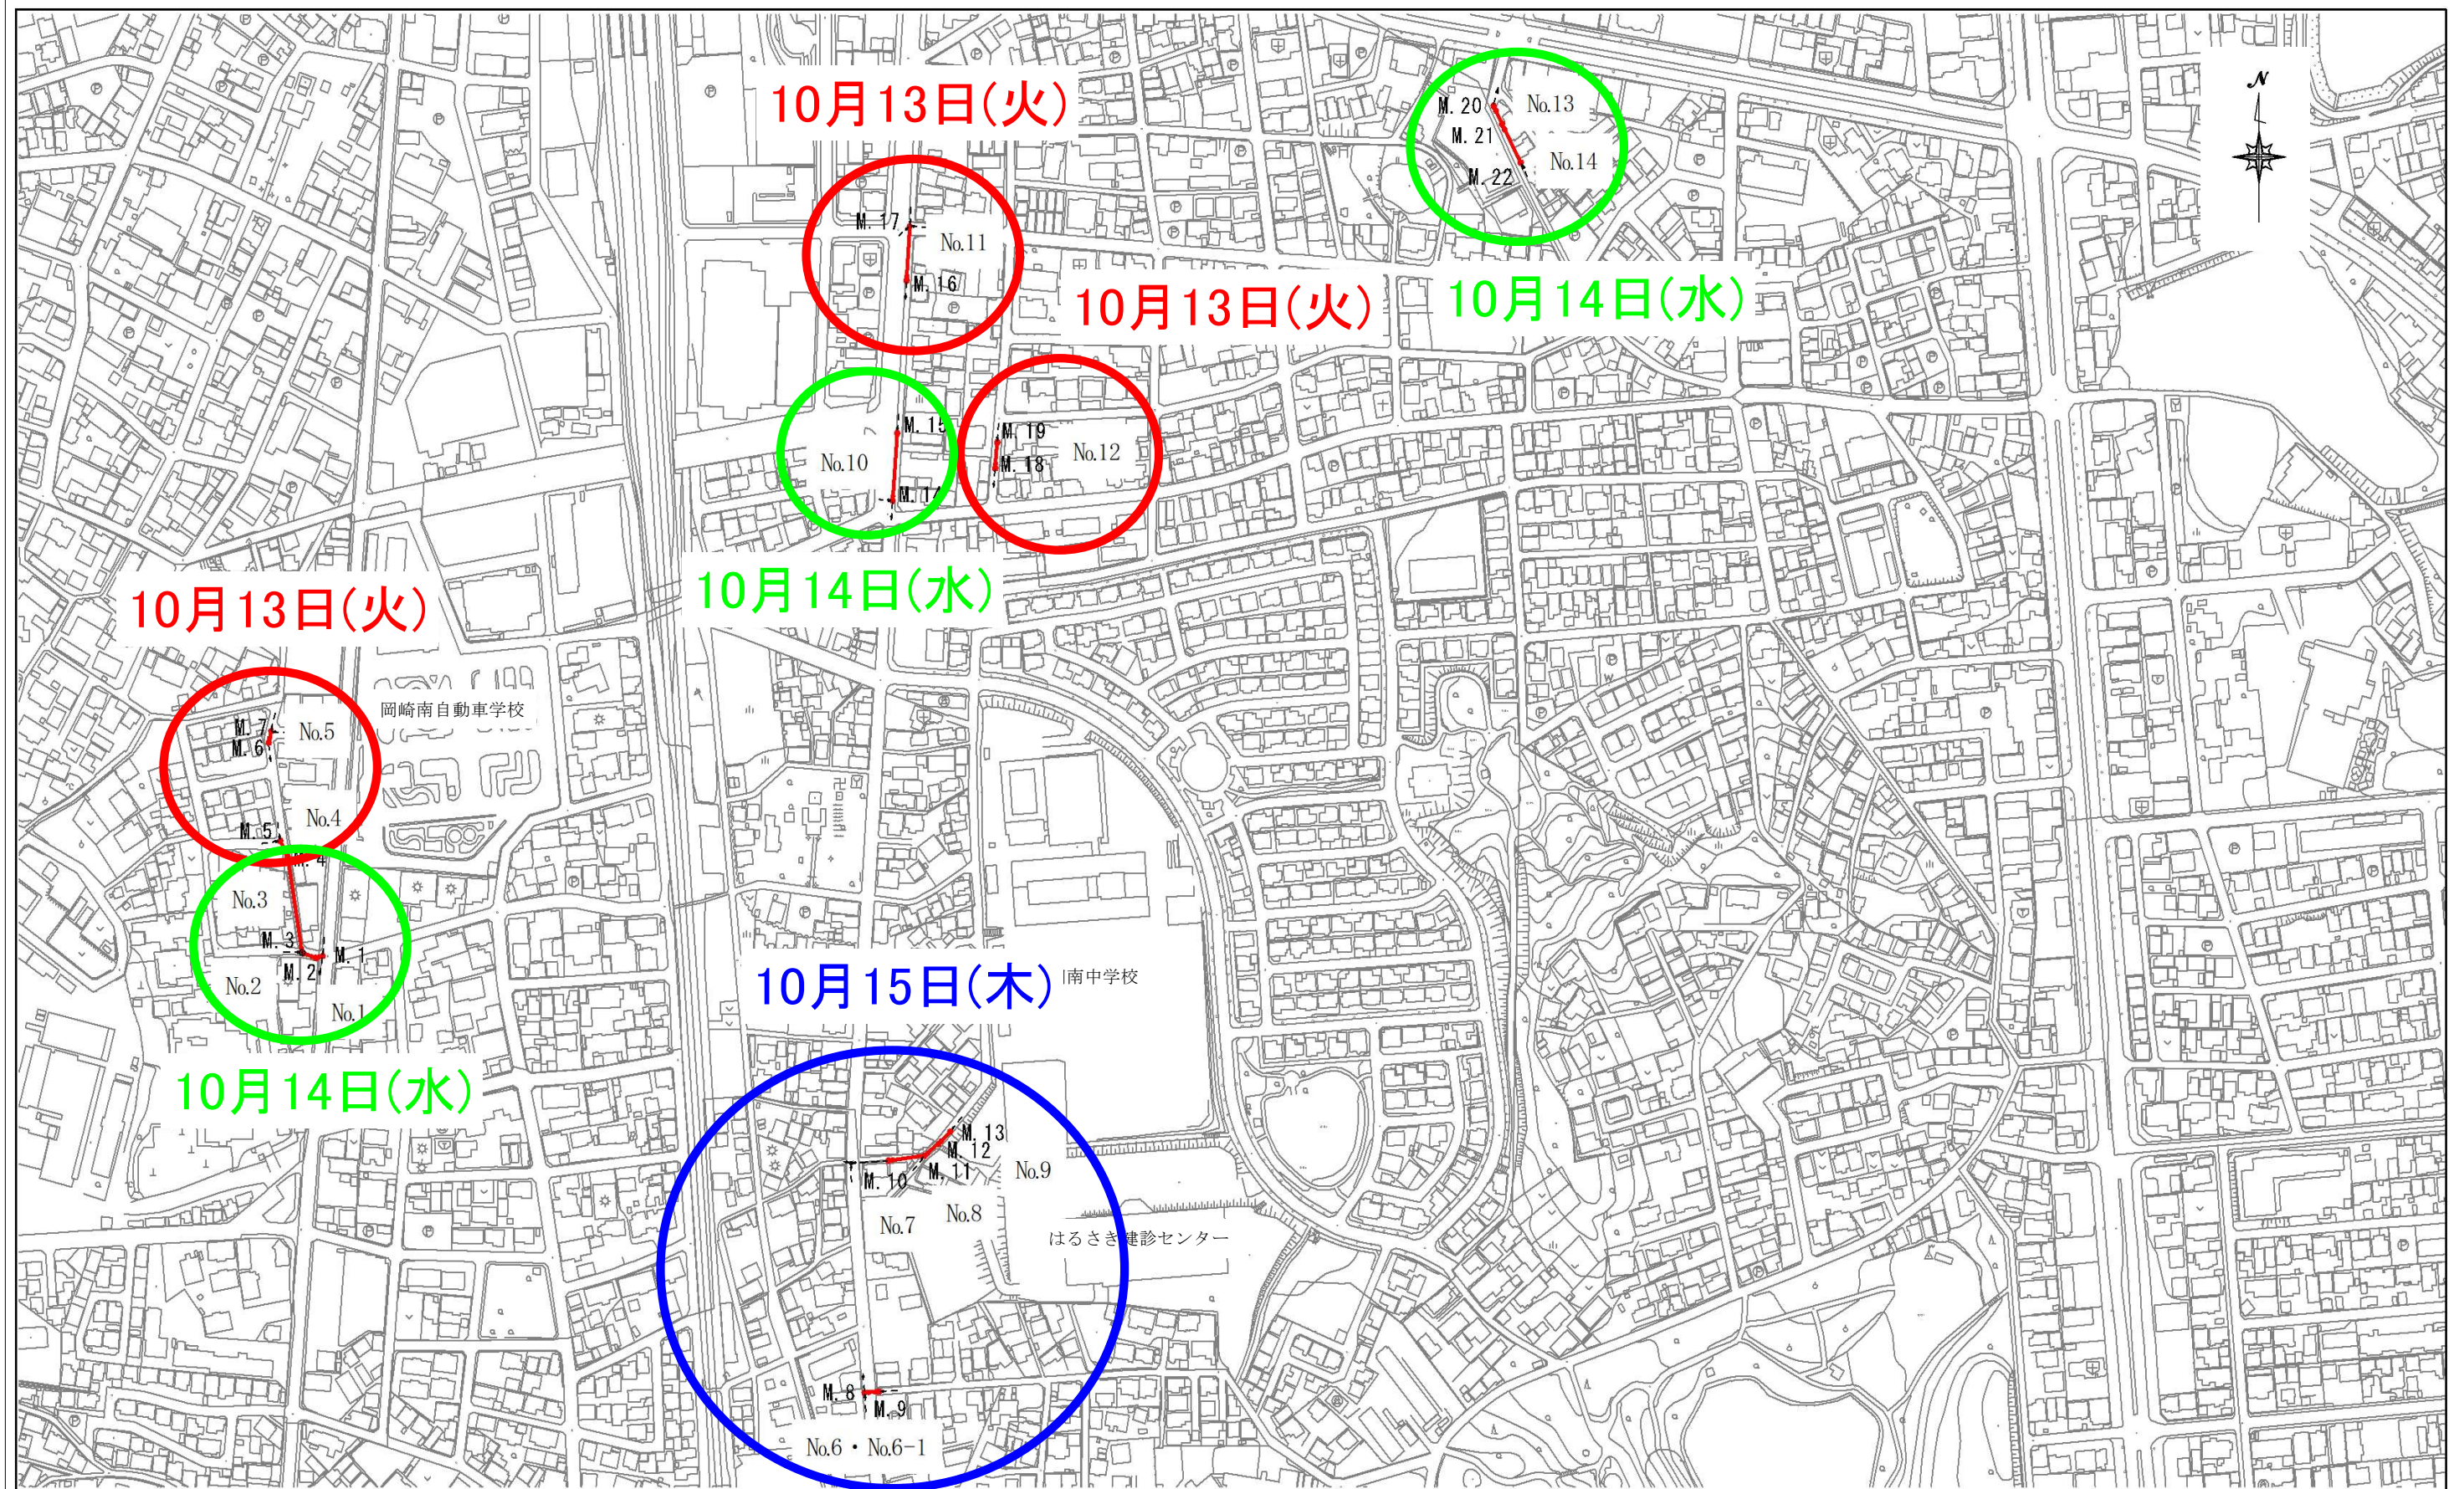

今後の予定 10月13日(火)・10月14日(水)・10月15日(木) 事前調査
 予定11月中旬～ 管渠更生工事

下水道管渠改築工事 岡崎市針崎町ほか4箇町地内		図面 番号	1
位置図		枚の内其の	
令和 年 月 日 備考		縮尺	1:2500
岡崎市 上下水道局 下水道課			